


Typritning Ventilskyltning

- Skylten ska vara hel, läslig och sitta fast, samt ha lämplig placering. Skylt placeras på egen stolpe, bef. stolpe, fasad, staket och i undantagsfall abonnentskåp.
- Skylt får inte monteras på privat egendom som fasad, staket osv. utan skriftligt tillstånd från fastighetägaren.
- Ventilskylt placering med läslig med text mot ventil och placerad utmed gata, fasad, staket, asfaltkant eller dikets sträckning där måttangivelse anges med utmått och sidomått. Ventilnummer V00000, Skylt synlig helst från gata/väg/GC-väg. Skylt som placerad framför ventil sett från gatan, kan behöva två skyltar en synlig från gata/väg/gc-väg utan måttangivelser och en skylt läslig mot ventil med måttangivelser utmått och sidomått samt ventilnummer V00000. Exemple på sådan platser är gräsytor, landsbygd och för att underlätta för gräsklippning/snörojning mm.
- Ventilskylt som är placerad inom 0,3-0,5 m från ventil kan dock endast ha utmått eller sidomått samt ventilnummer V00000.

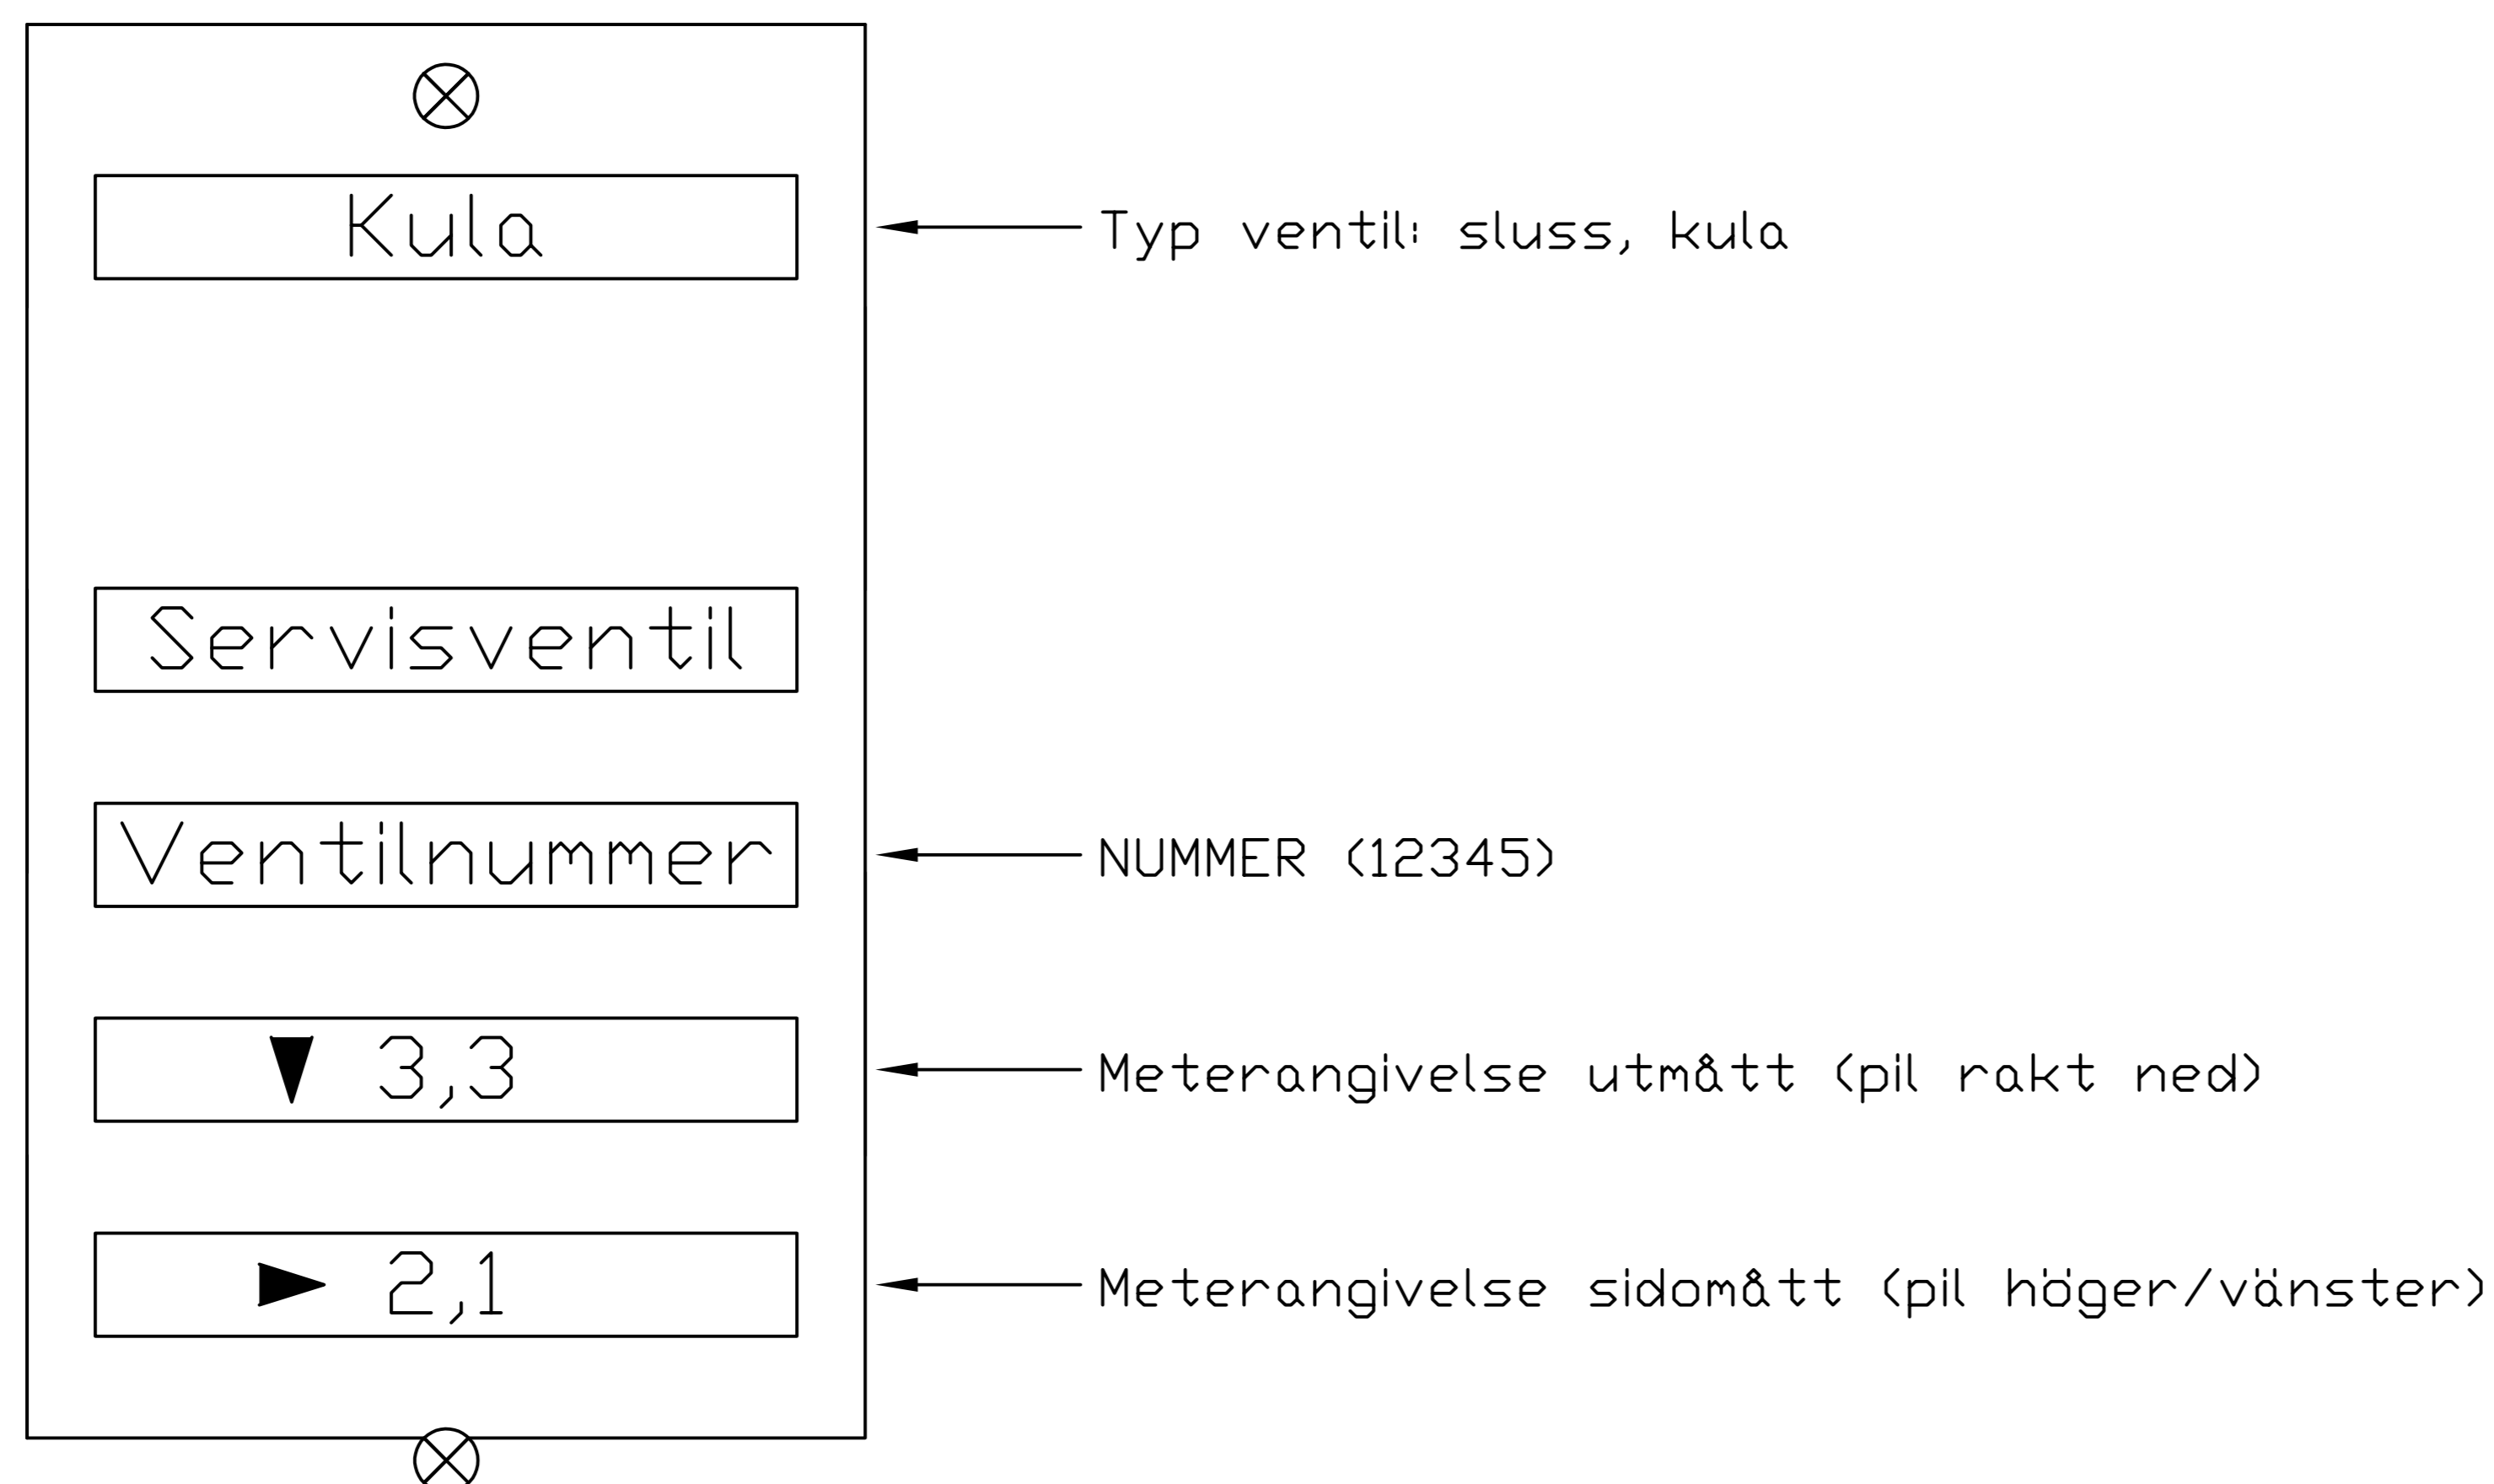

 <small>En del av Nordion Energi</small>			
ANSVARIG	RITAD/KONSTR AV	HANDLÄGGARE	
C. Asanovski	SERASC		
UPPDRAG NR	DATUM	KST NR	
	2023-02-10		
TYPRITNING Ventilskyltning Distributionsritning			
SKALA	PROJNR	NUMMER	REV
A1 A3		WEUM1017	