

MARKERINGSBAND

M = 0,3 m i Åkermark*

M = 0,4 m i övrig mark*

*) Efter komprimering

HINDER I MARK

Då ledning passerar hinder i mark såsom rör, kablar eller kulvertar, som omöjliggör att ledningen läggs med ovan angivna mått på minsta täckning, får ledning läggas med mindre täckning, dock minst 0,6 m. Ledningen skall då vara försedd med ytterligare skydd mot yttre påverkan.


Vid ledningsförläggning i skogsmark och sankmark skall markens bärighet beaktas.

H = 0,6 m, i grönområde eller tomtmark samt cykel- och gångbana.

H = 0,8 m, gata i villaområde eller motsvarande.

H = 1,0 m, övrig förläggning.

Se även EGN, kap 6.

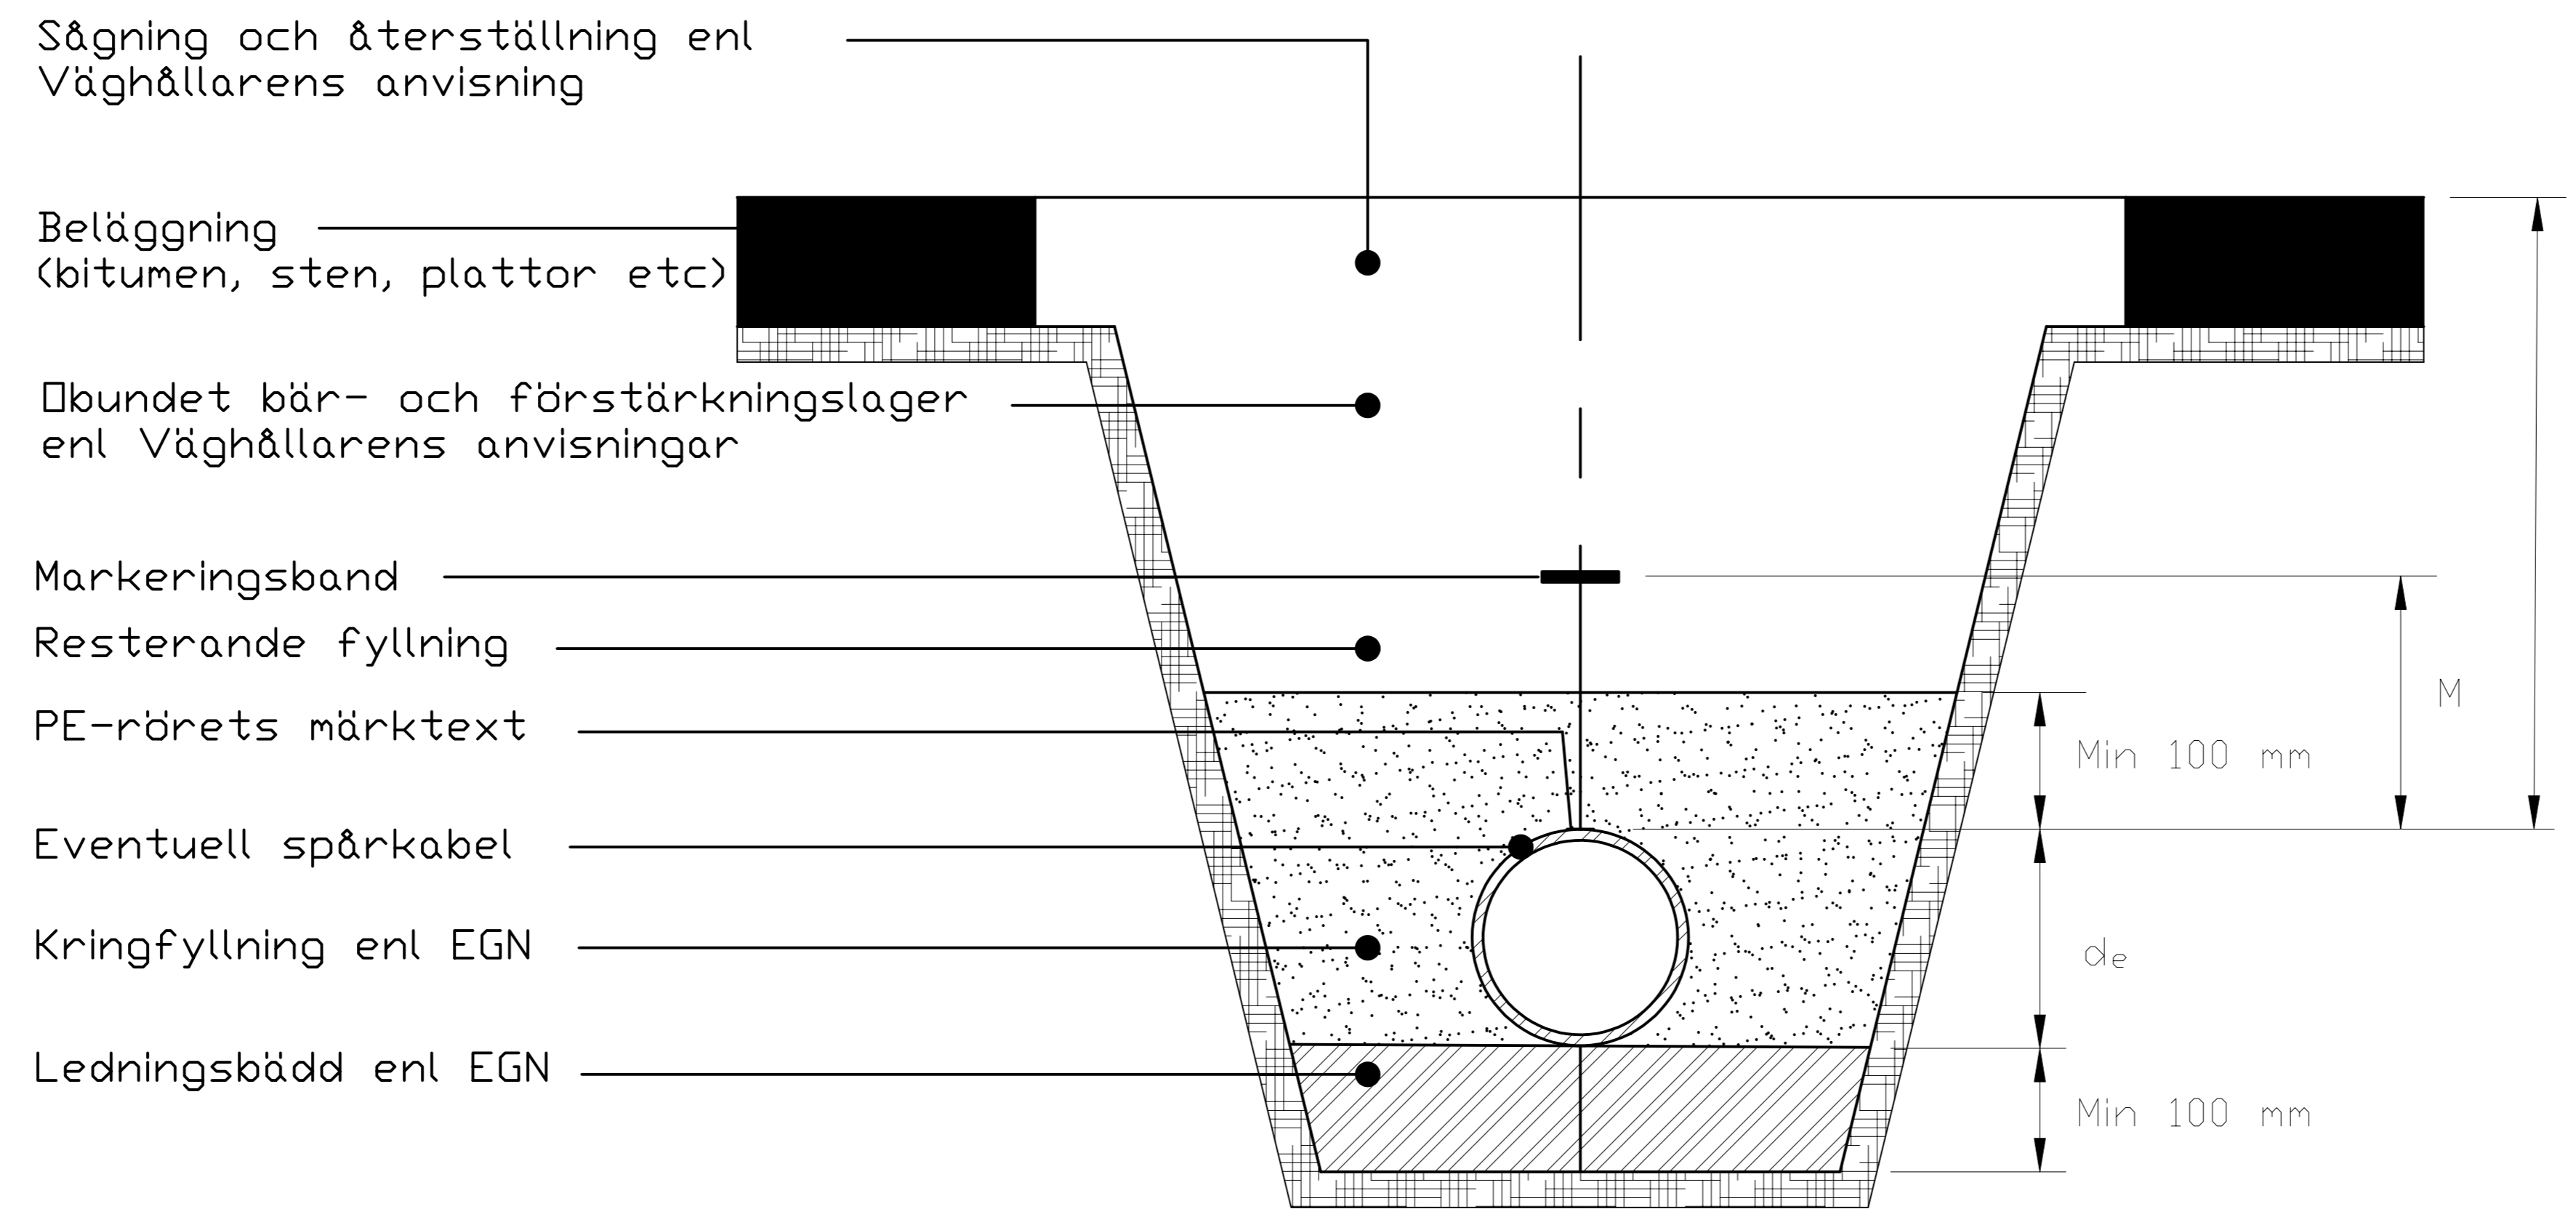

W&M
En del av Nordion Energi

ANSVARIG C. Asanovski	RITAD/KONSTR AV SERASC	HANDLÄGGARE
UPPDRAG NR	DATUM 2023-02-10	KST NR

TYPRITNING
Normalschakt
Distributionsritning

SKALA A1 A3	PROJNR	NUMMER WEUM1020	REV
-------------------	--------	--------------------	-----