


Hänvisning till:
 Typritning: Placering på fasad - WEUM1010.

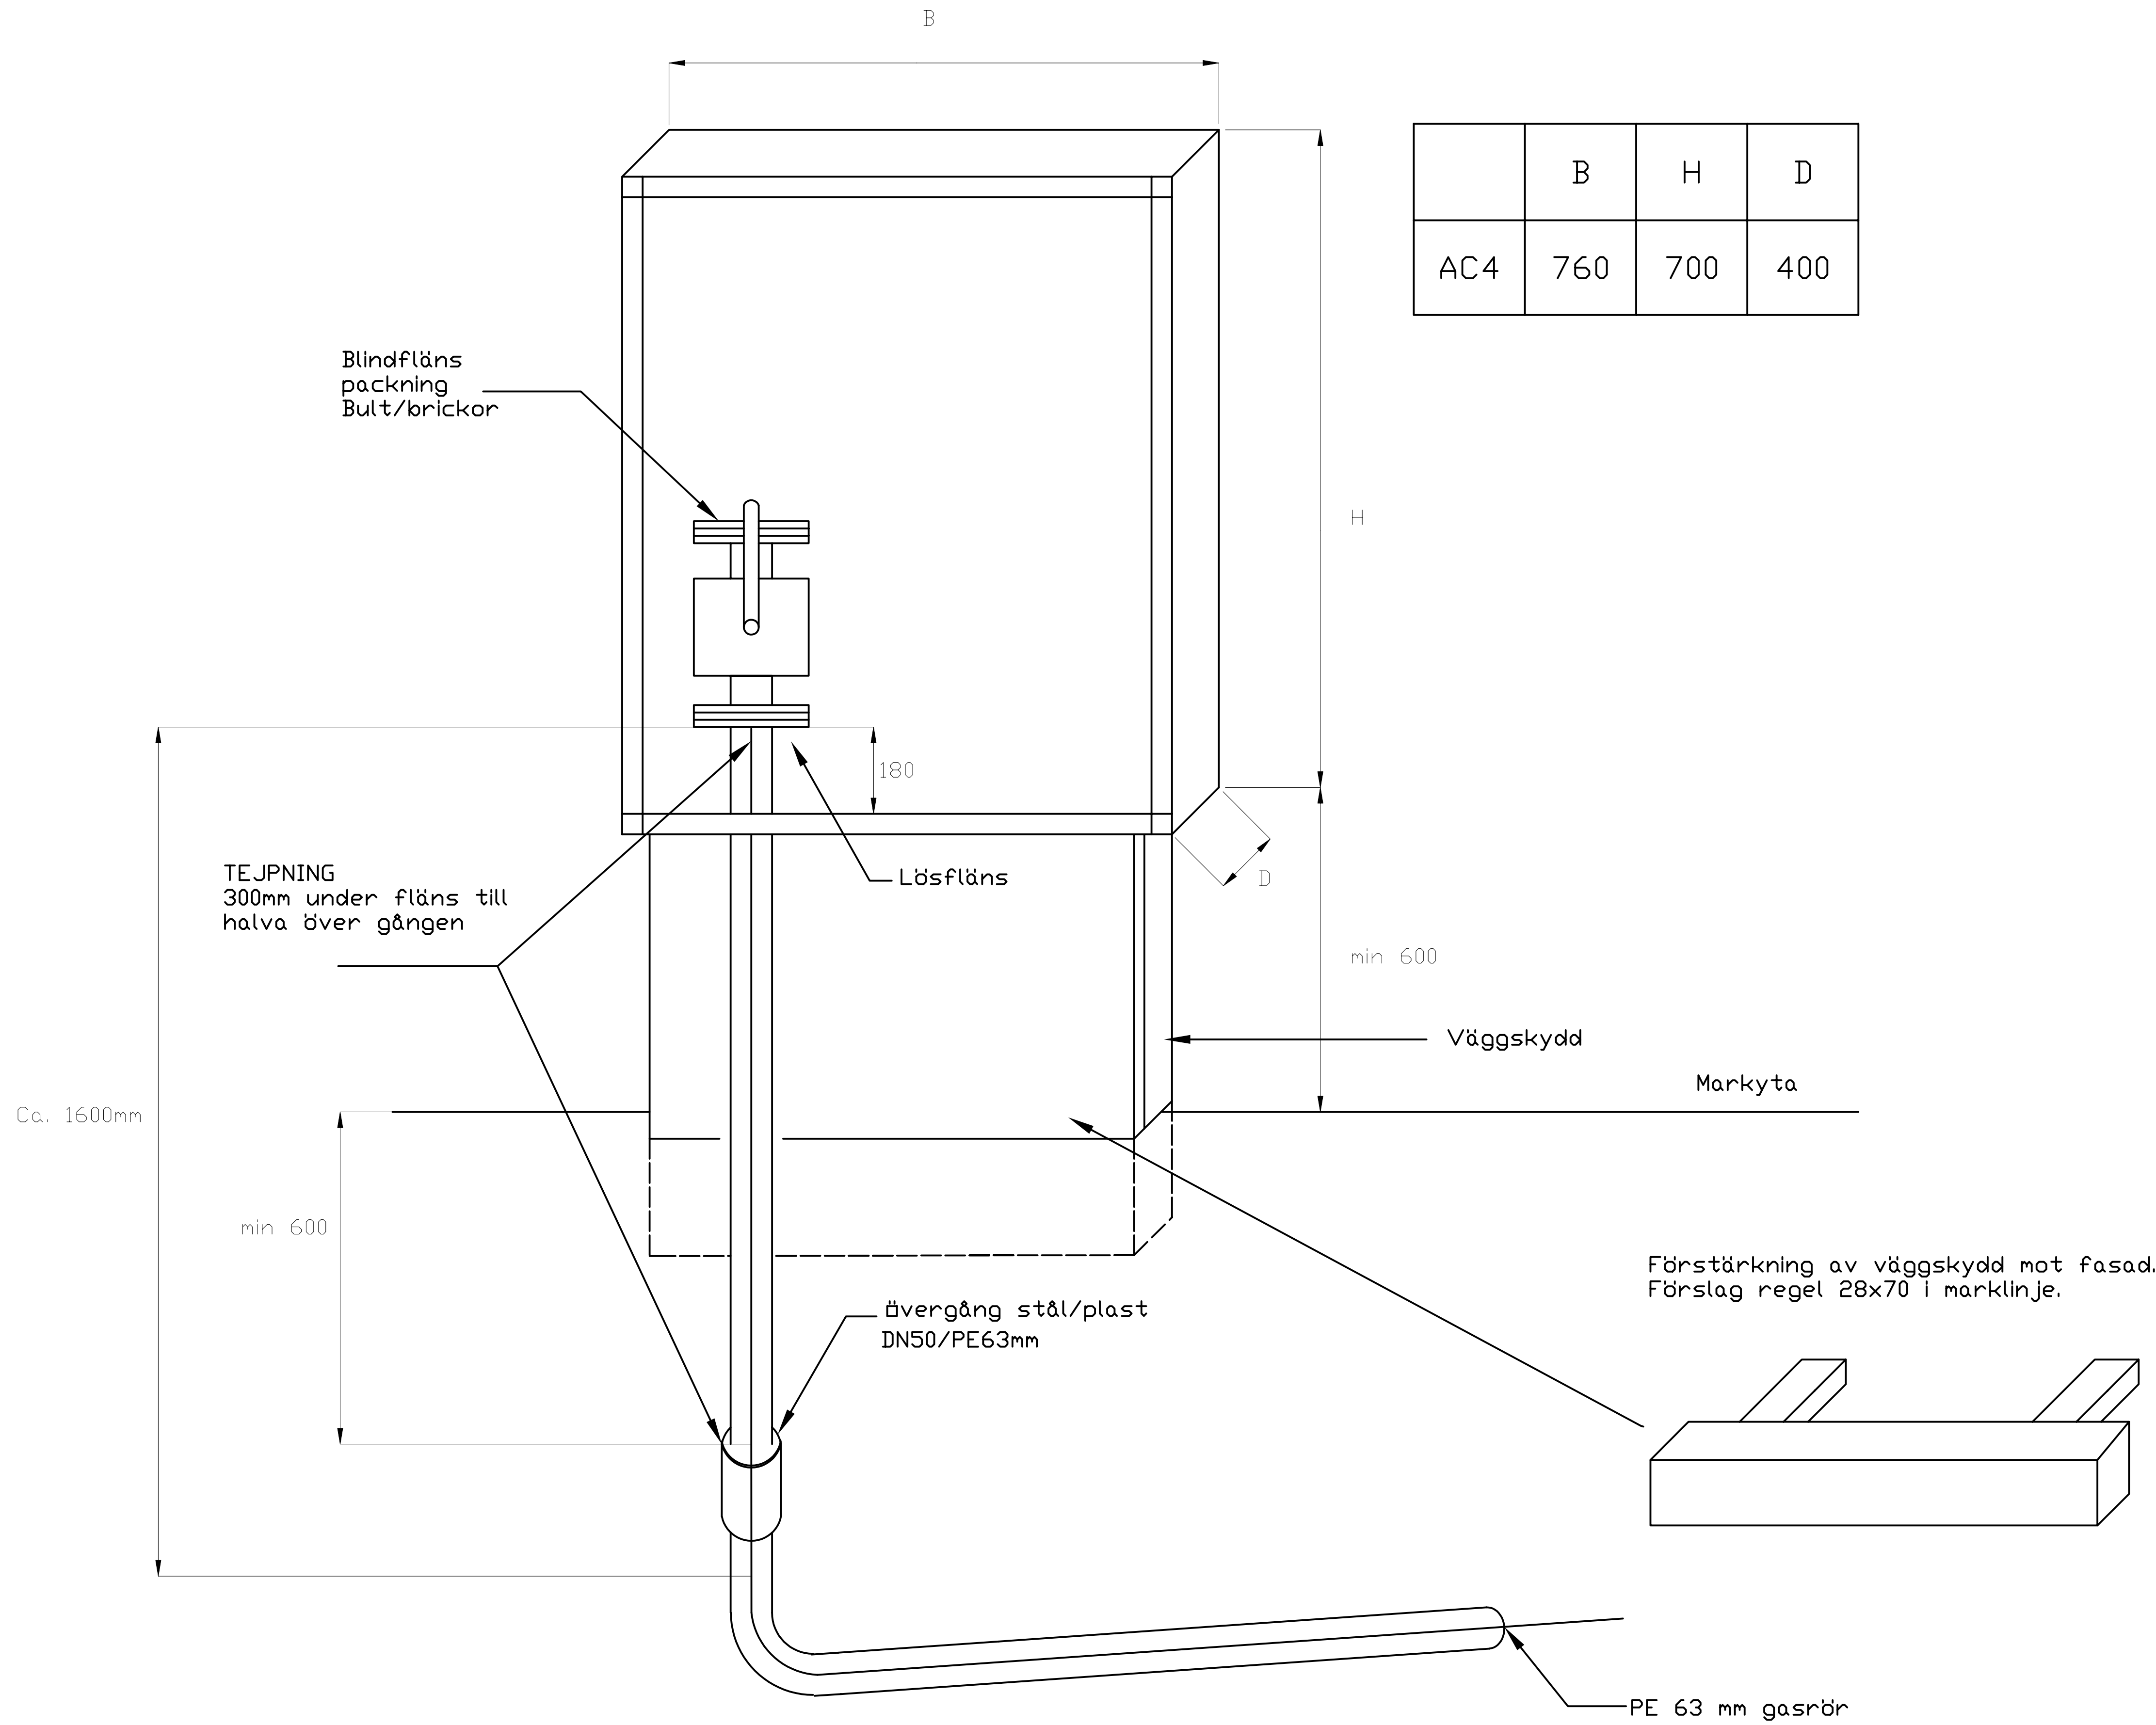

	B	H	D
AC4	760	700	400

WUM
En del av Nordion Energi

ANSVARIG C. Asanovski	RITAD/KONSTR AV SERASC	HANDLÄGGARE
UPPDRAG NR	DATUM 2023-02-10	KST NR
TYPRITNING Montage av fasadskåp för abonnentcentral AC4 Distributionsritning		
SKALA A1 A3	PROJNR	NUMMER WEUM1019
		REV