


FÖRESKRIFTER

Utförandet gäller för max 4 bar gastryck.
 Vid allmän väg utförs korsningen enligt
 Statens Vägverks föreskrifter för
 ledningsarbeten inom väg- och galuområden.

Skyddsror PE100 PN10.

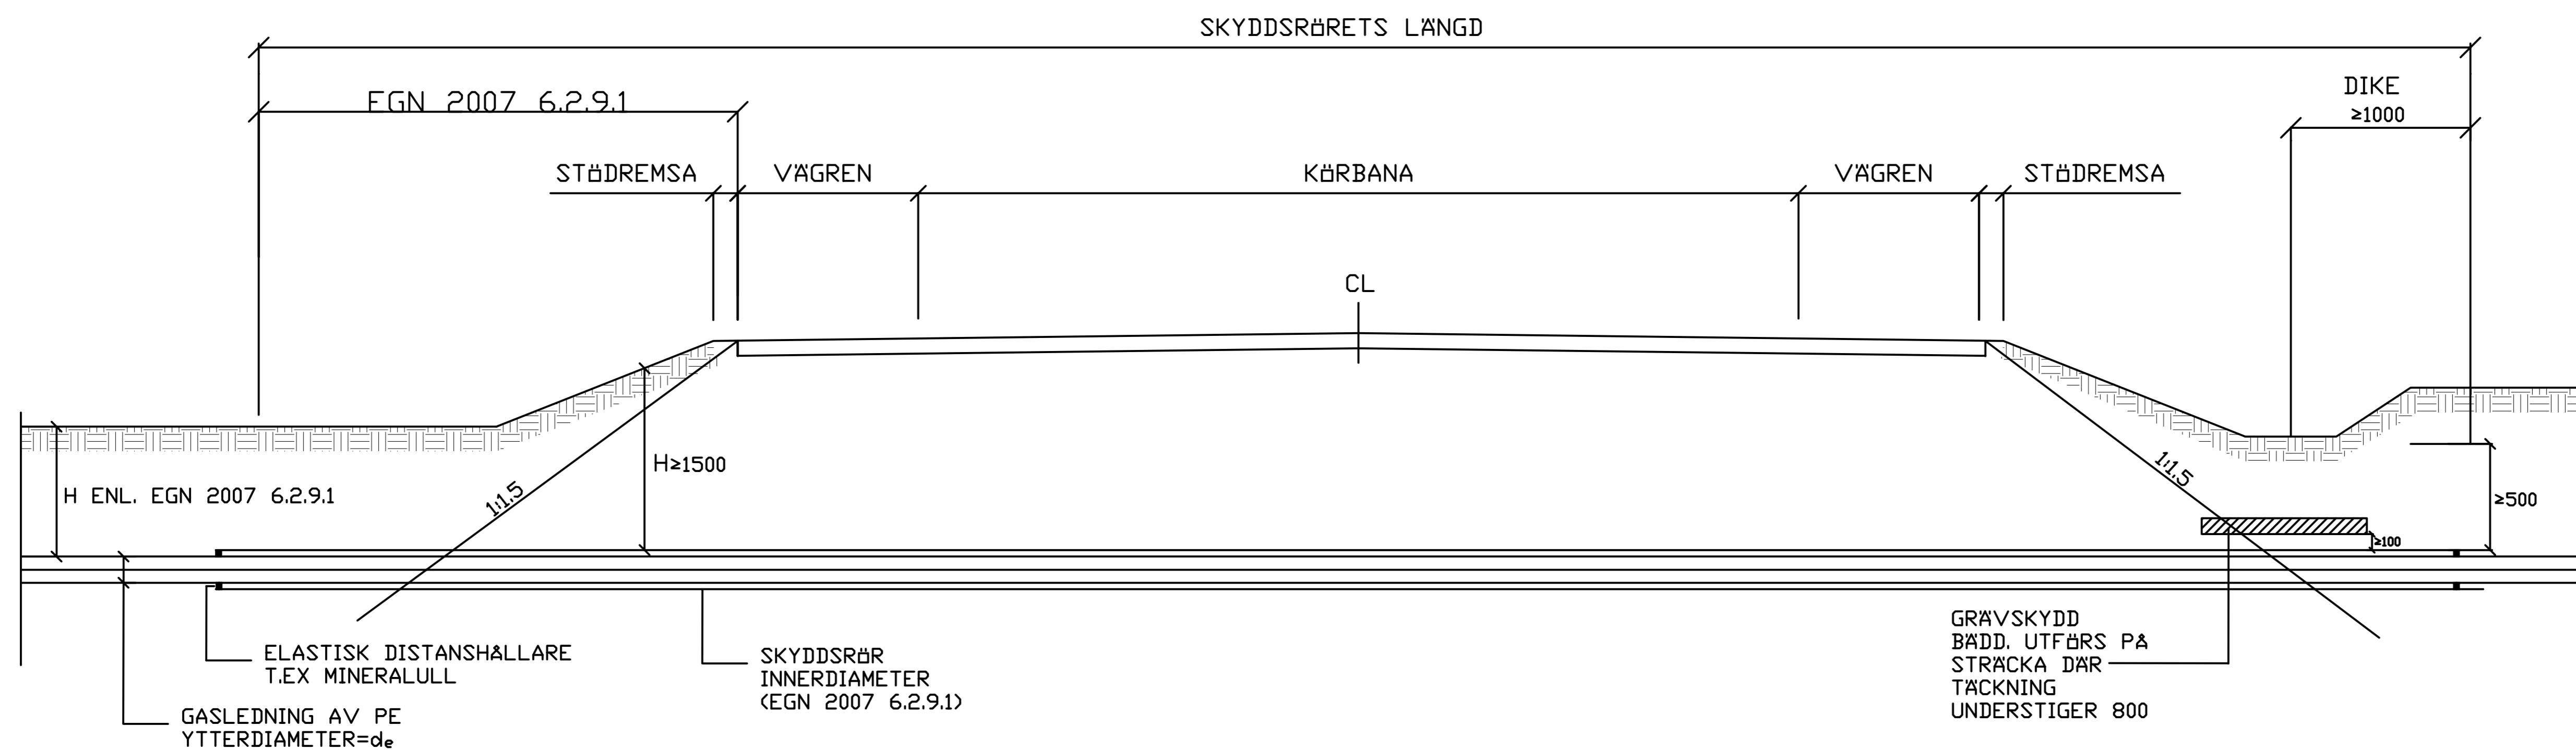

ANSVARIG C. Asanovski	RITAD/KONSTR AV SERASC	HANDLÄGGARE
UPPDRAG NR	DATUM 2023-02-10	KST NR

TYPRITNING
 Korsning med PE-ledning under väg
 Distributionsritning

SKALA A1 A3	PROJNR	NUMMER WEUM1023	REV
-------------------	--------	--------------------	-----