

Klassning av explosionsfarligt område, se typritning WEUM1011.
 Vid by-pass, se Exempelritning WEUM1009.


Måttuppgifter			
mm			
A:	E:	K:	P:
B:		L:	R:
C:	G:	M:	

Anmärkning

A = minsta fria höjd över filter

L och K = minsta raksträcka, före respektive efter mätare utan dimensionsförändringar.

- Rör ska vara rena invändigt, fria från glödskal och andra partiklar som kan skada mätaren.
- Mätgivare placeras på rörets ovasida.
- Komponenter tillhandahålls av Weum Gas AB, rör och rördelar levereras av kundens entreprenör.
- Installation med tryck över 0,5 bar ska CE-märkas enligt krav i AFS 1999:4 (PED), installationen ska då också bedömas enligt AFS 2017:3.

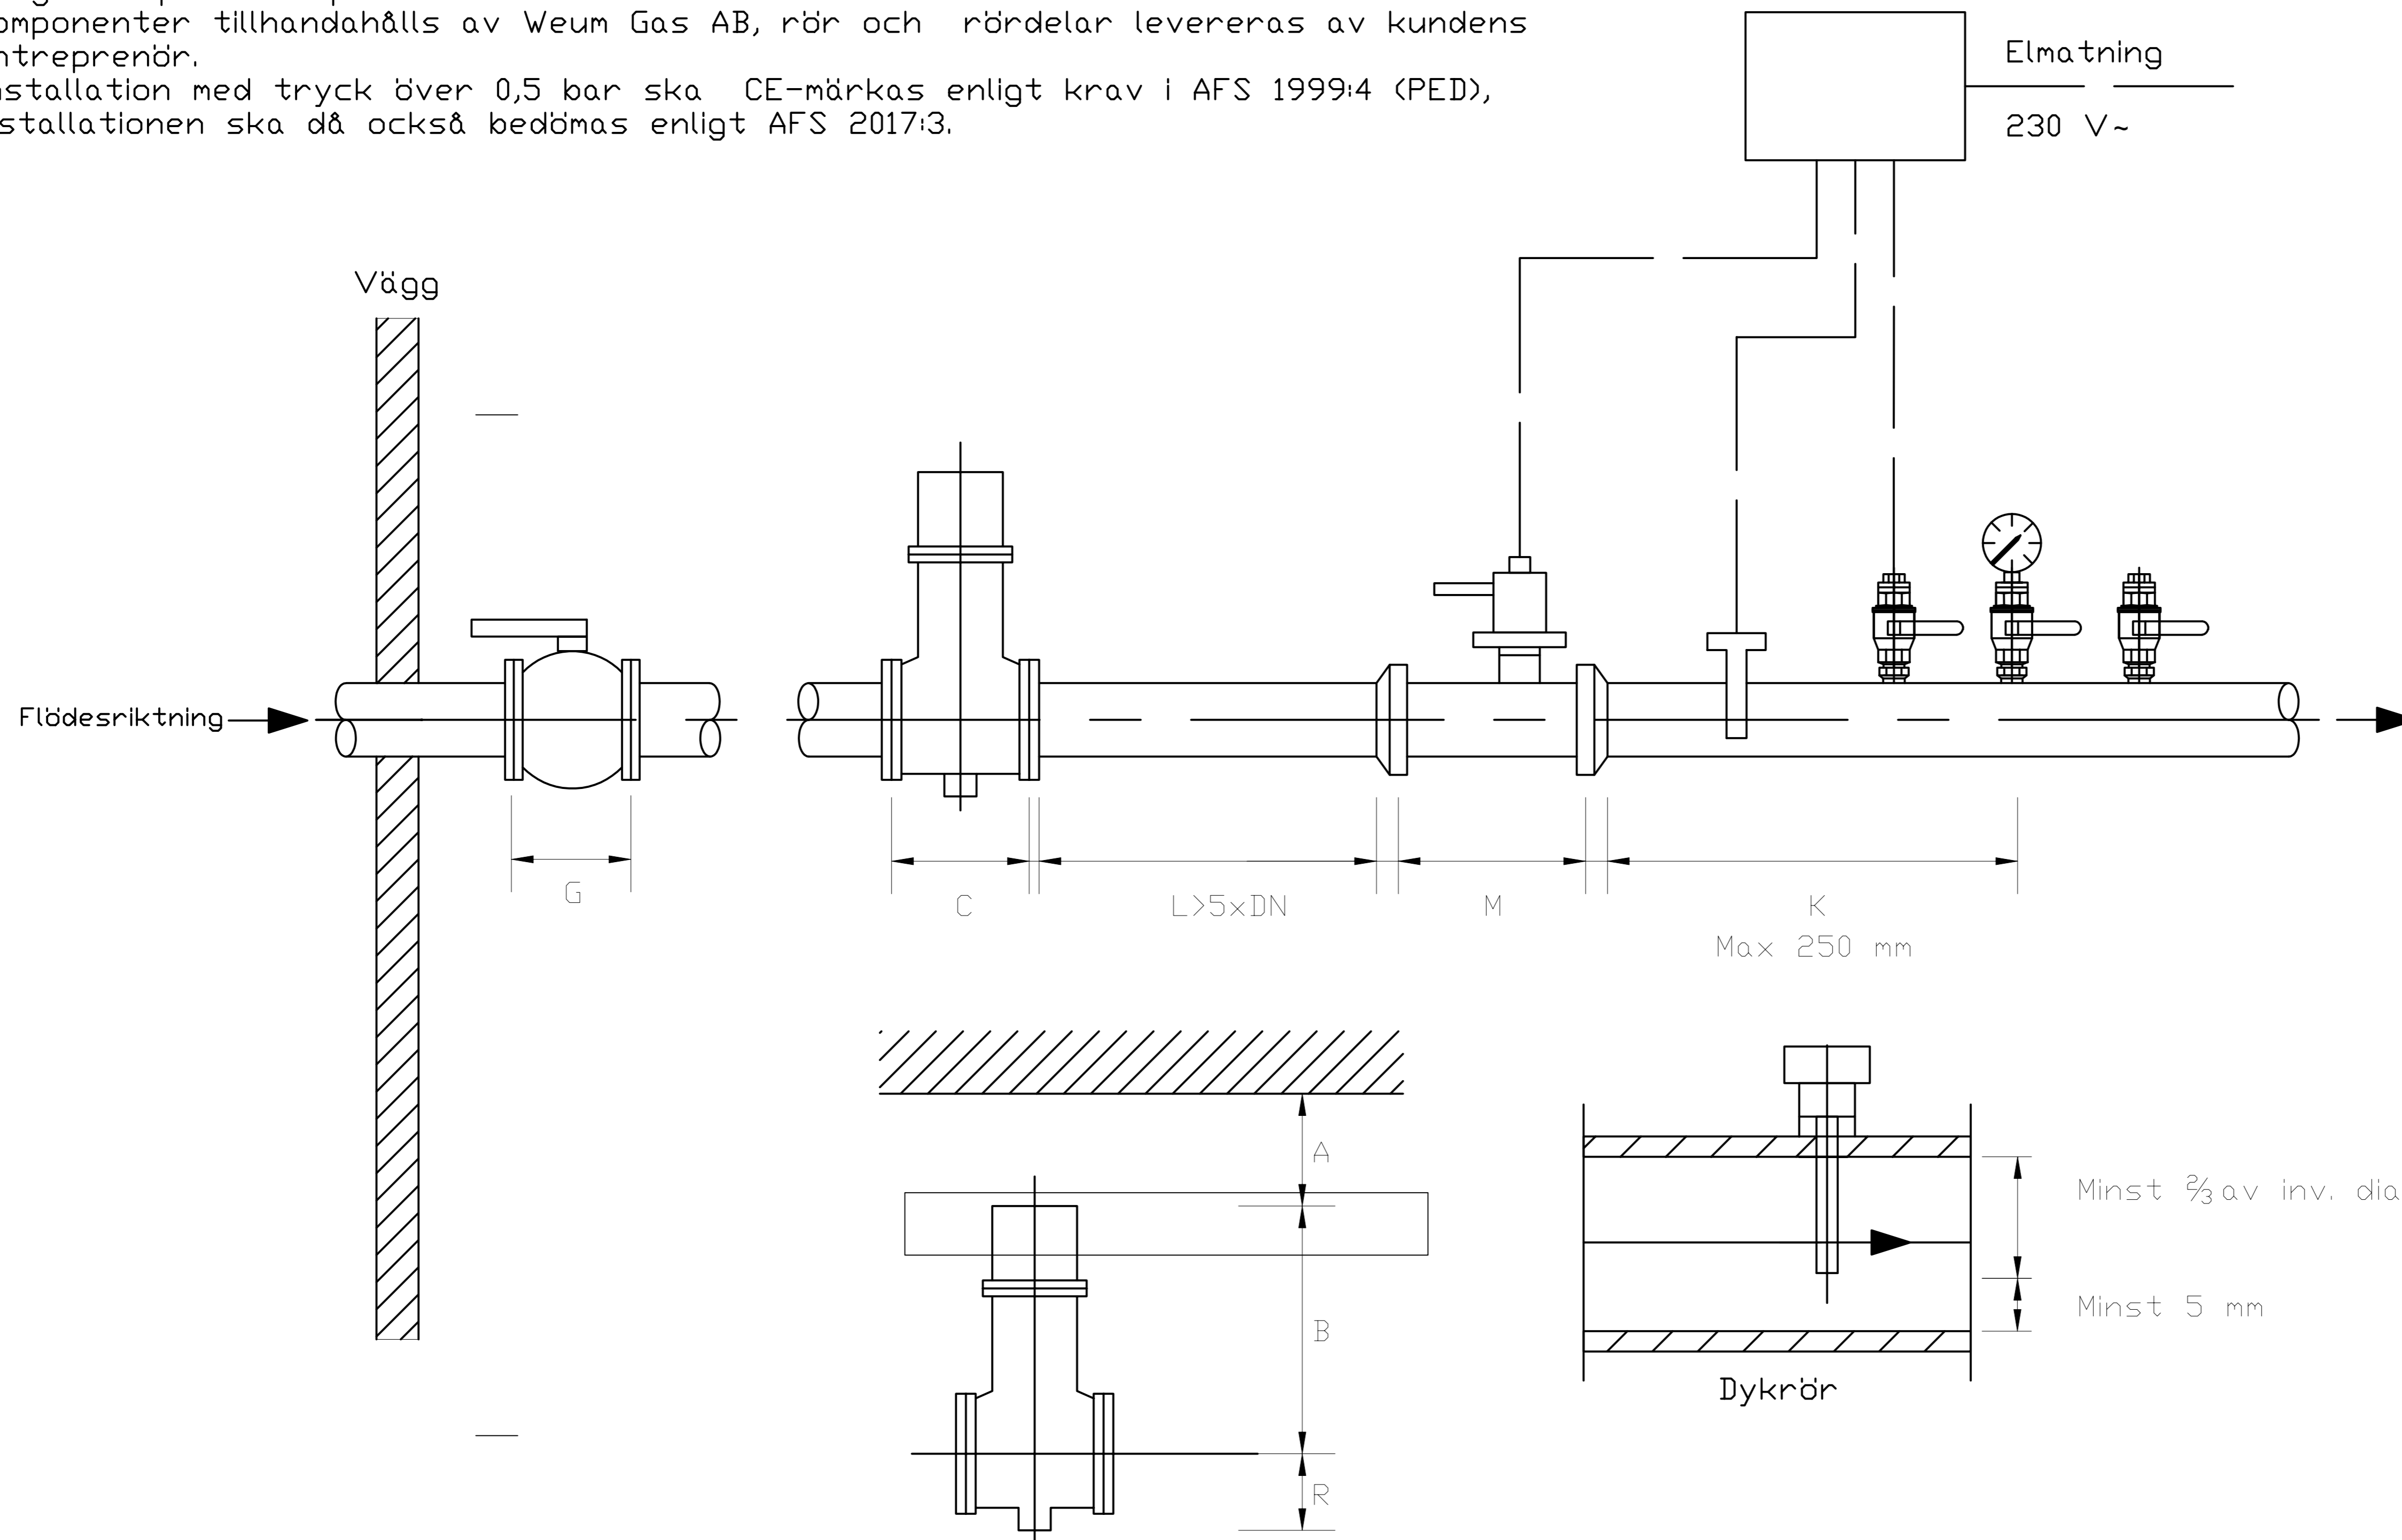

Ej i skala



ANSVARIG C. Asanovski			RITAD/KONSTR AV SERASC			HANDLÄGGARE		
UPPDRAG NR			DATUM 2023-02-10			KST NR		
TYPRITNING Turbinmätare								
Installationsritning								
SKALA A1 A3		PROJNR		NUMMER WEUM1007		REV		