


Hänvisning till:  
 Typritning placering på fasad - WEUM1010.  
 Typritning abonnentcentral, AC2, AC3 - WEUM1001, WEUM1002.

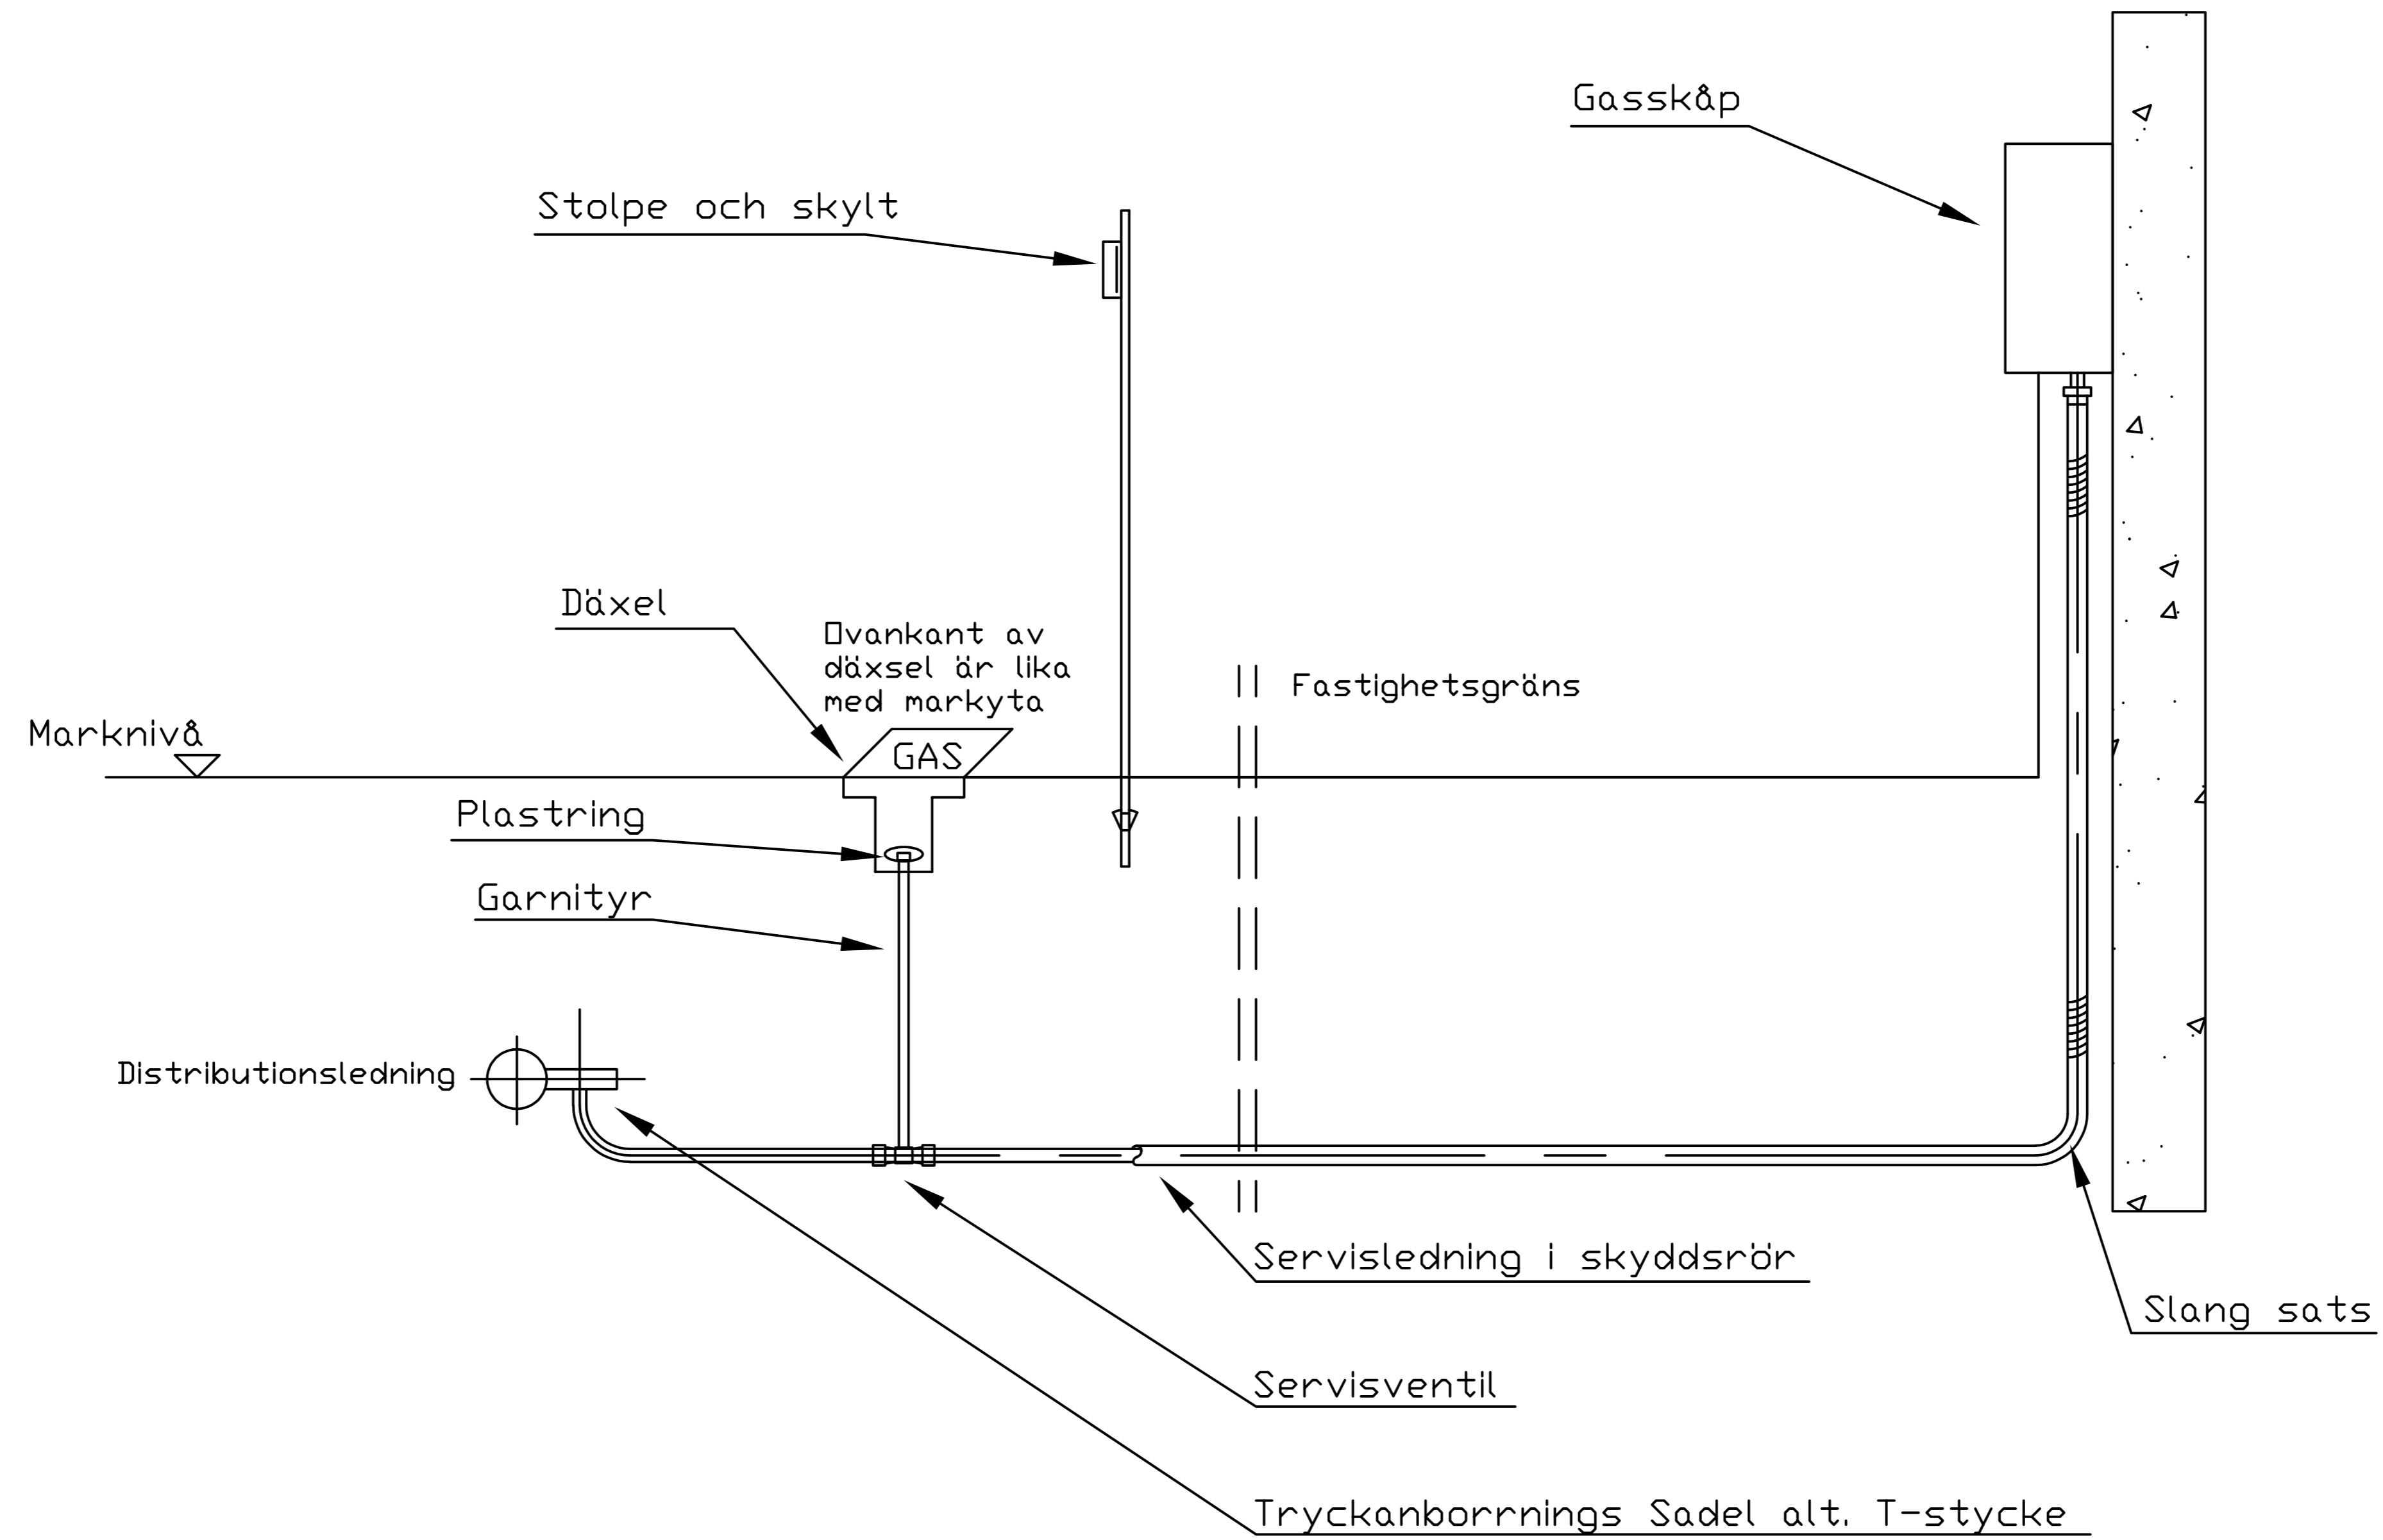

|                          |                           |             |
|--------------------------|---------------------------|-------------|
| ANSVARIG<br>C. Asanovski | RITAD/KONSTR AV<br>SERASC | HANDLÄGGARE |
| UPPDRAG NR               | DATUM<br>2023-02-10       | KST NR      |

Exempelritning  
 0,1 bar och 4 bar för AC2 och AC3  
 Distributionsritning

|                   |        |                    |     |
|-------------------|--------|--------------------|-----|
| SKALA<br>A1<br>A3 | PROJNR | NUMMER<br>WEUM1013 | REV |
|-------------------|--------|--------------------|-----|