


Hänvisning till:  
 Typritning: Placering på fasad - WEUM1010.

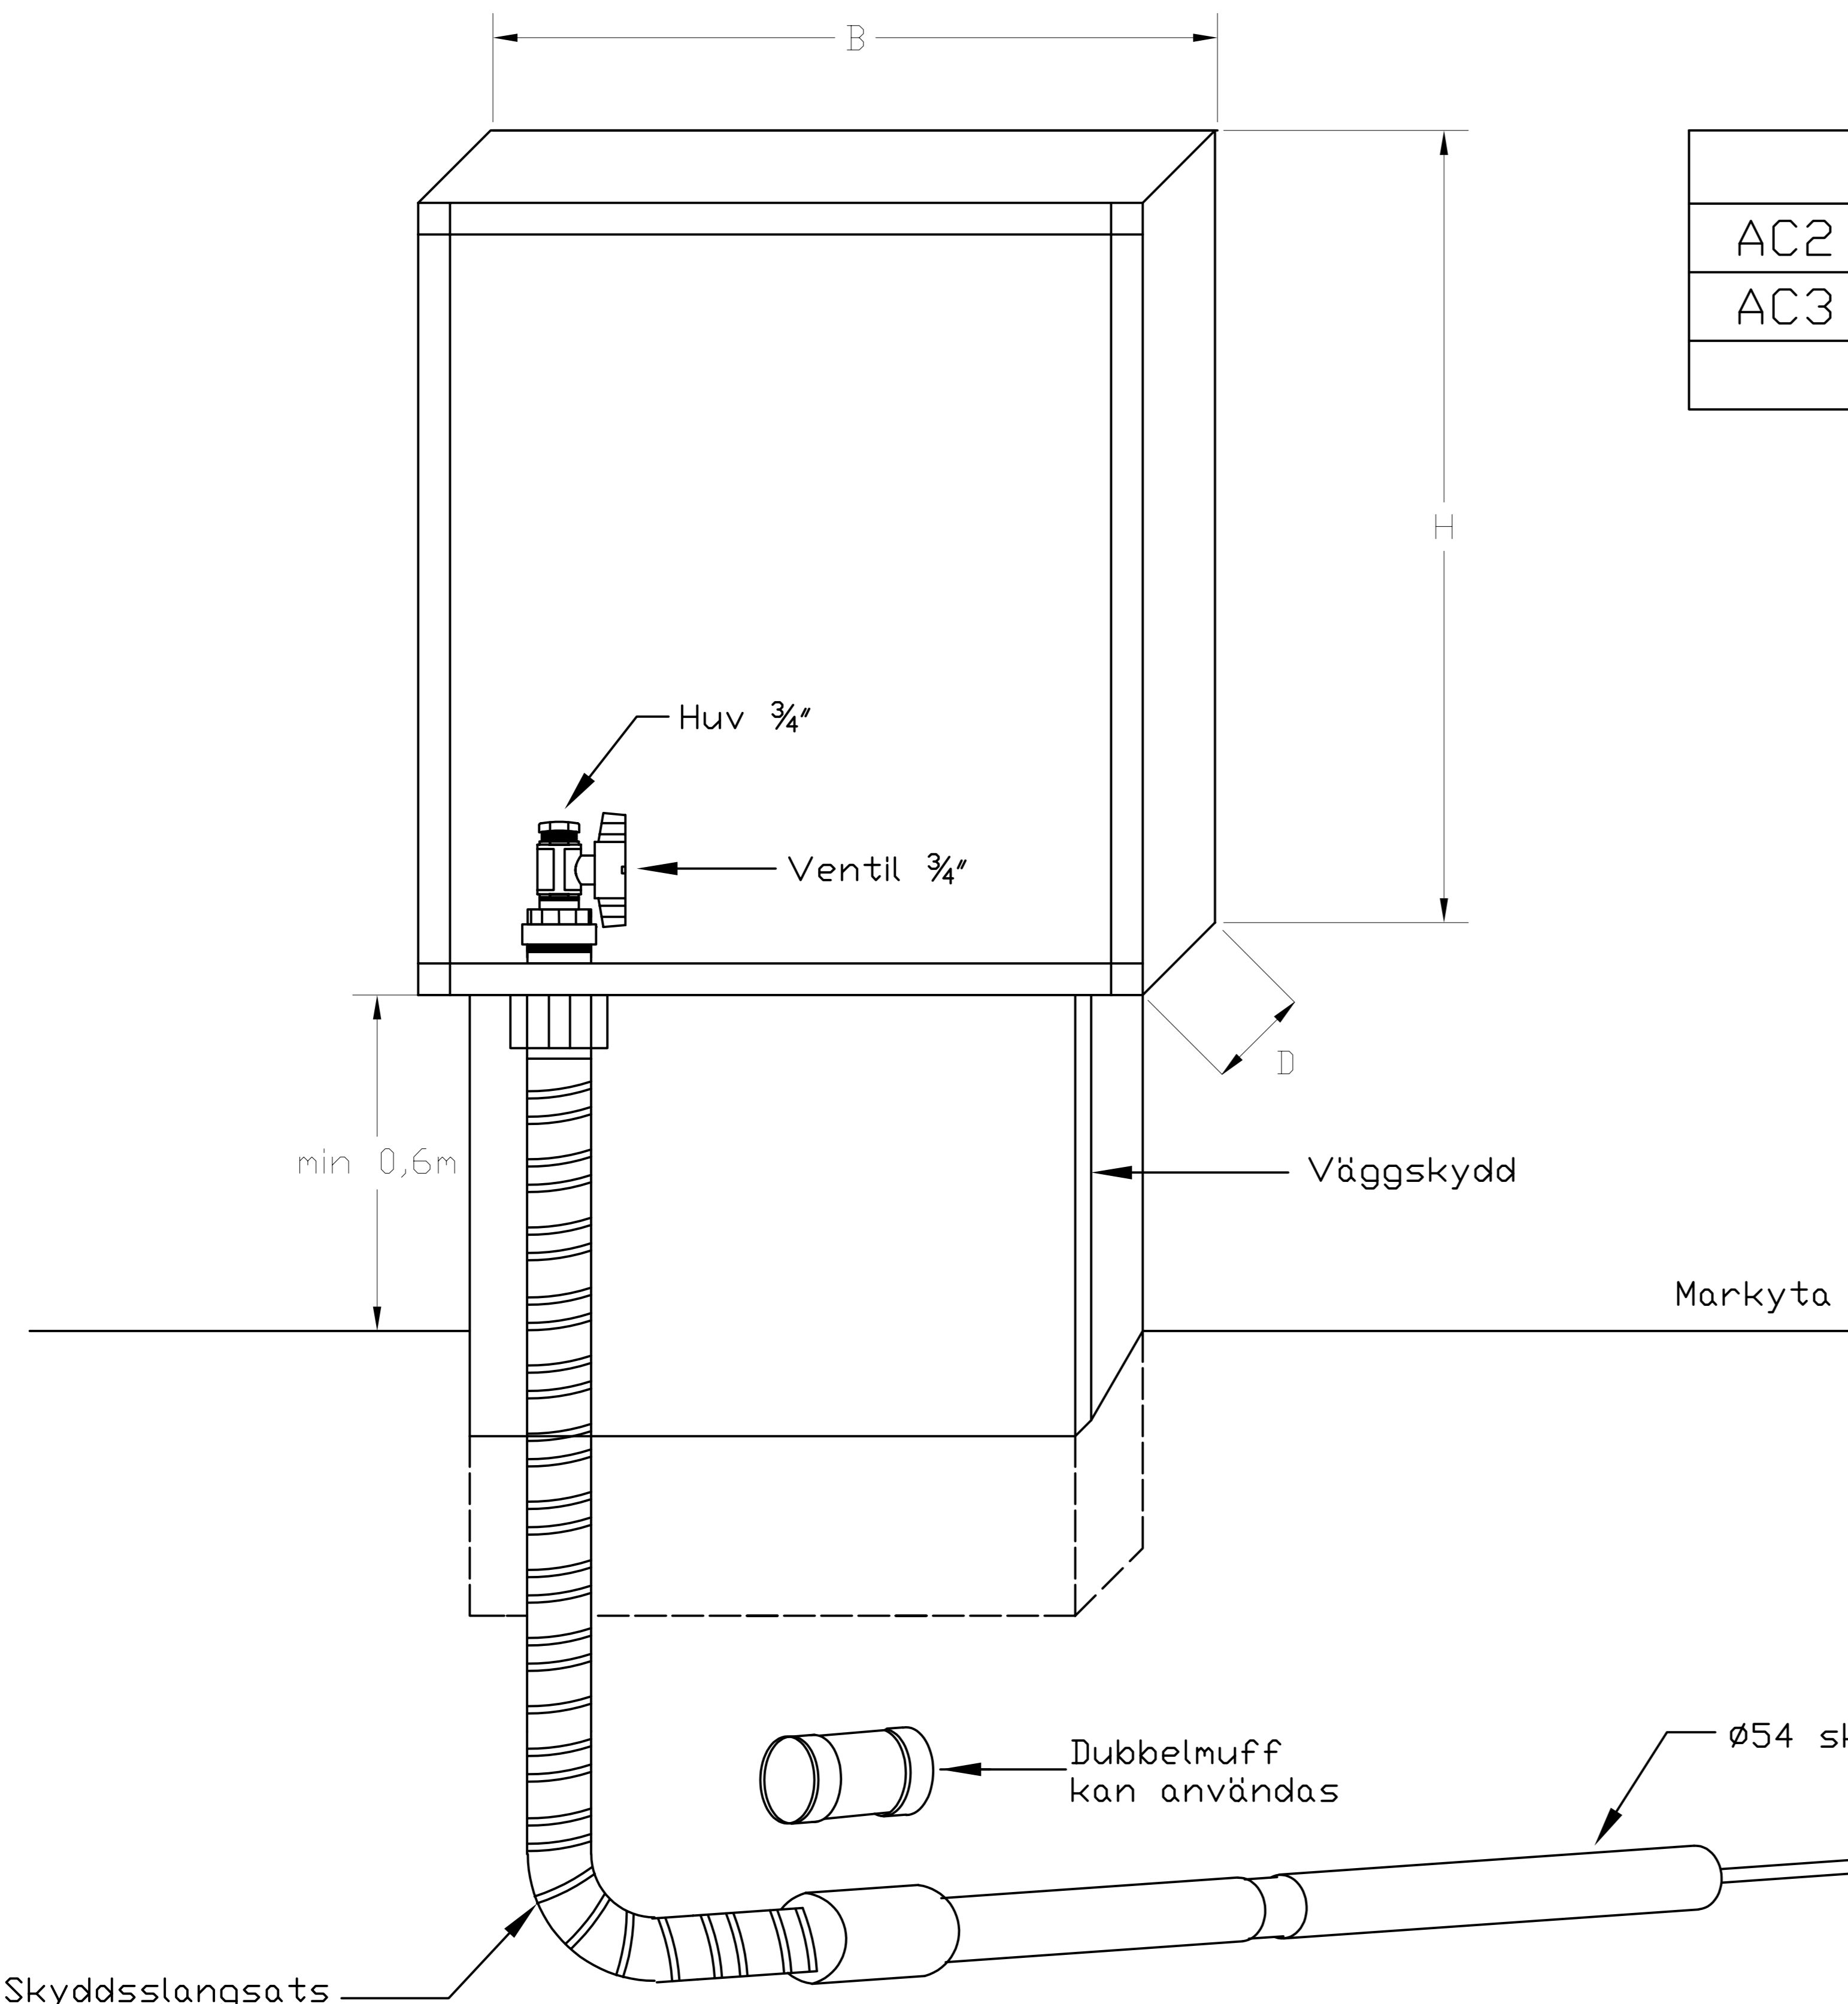

	B	D	H
AC2	320	350	170
AC3	490	470	220



ANSVARIG C. Asanovski	RITAD/KONSTR AV SERASC	HANLÄGGARE
UPPDRAG NR	DATUM 2023-02-10	KST NR

TYPRITNING  
 Montage av fasadskåp för abonnentcentral  
 AC2 och AC3  
 Distributionsritning

SKALA A1 A3	PROJNR	NUMMER WEUM1018	REV
-------------------	--------	--------------------	-----