


Eluttag, brytare och liknande får inte placeras inom 0,3 meter från mätaren. Fritt utrymme runt om mätare = 50 mm.
Andra anslutningsriktningar är möjliga genom vridning av T-rör.

*) Avstängningsventil monteras då huvudavstängningsventil inte kan observeras från mätarens plats, avgörs av Weum Gas AB.

Mätaren får inte byggas in.

Måttabell			
Mätarstorlek	Hmm	Bmm	Avstånd vägg - c/cT-rör
G4, < 60 kW	455	220	75-85
G6, < 100 kW	525	250	95-105

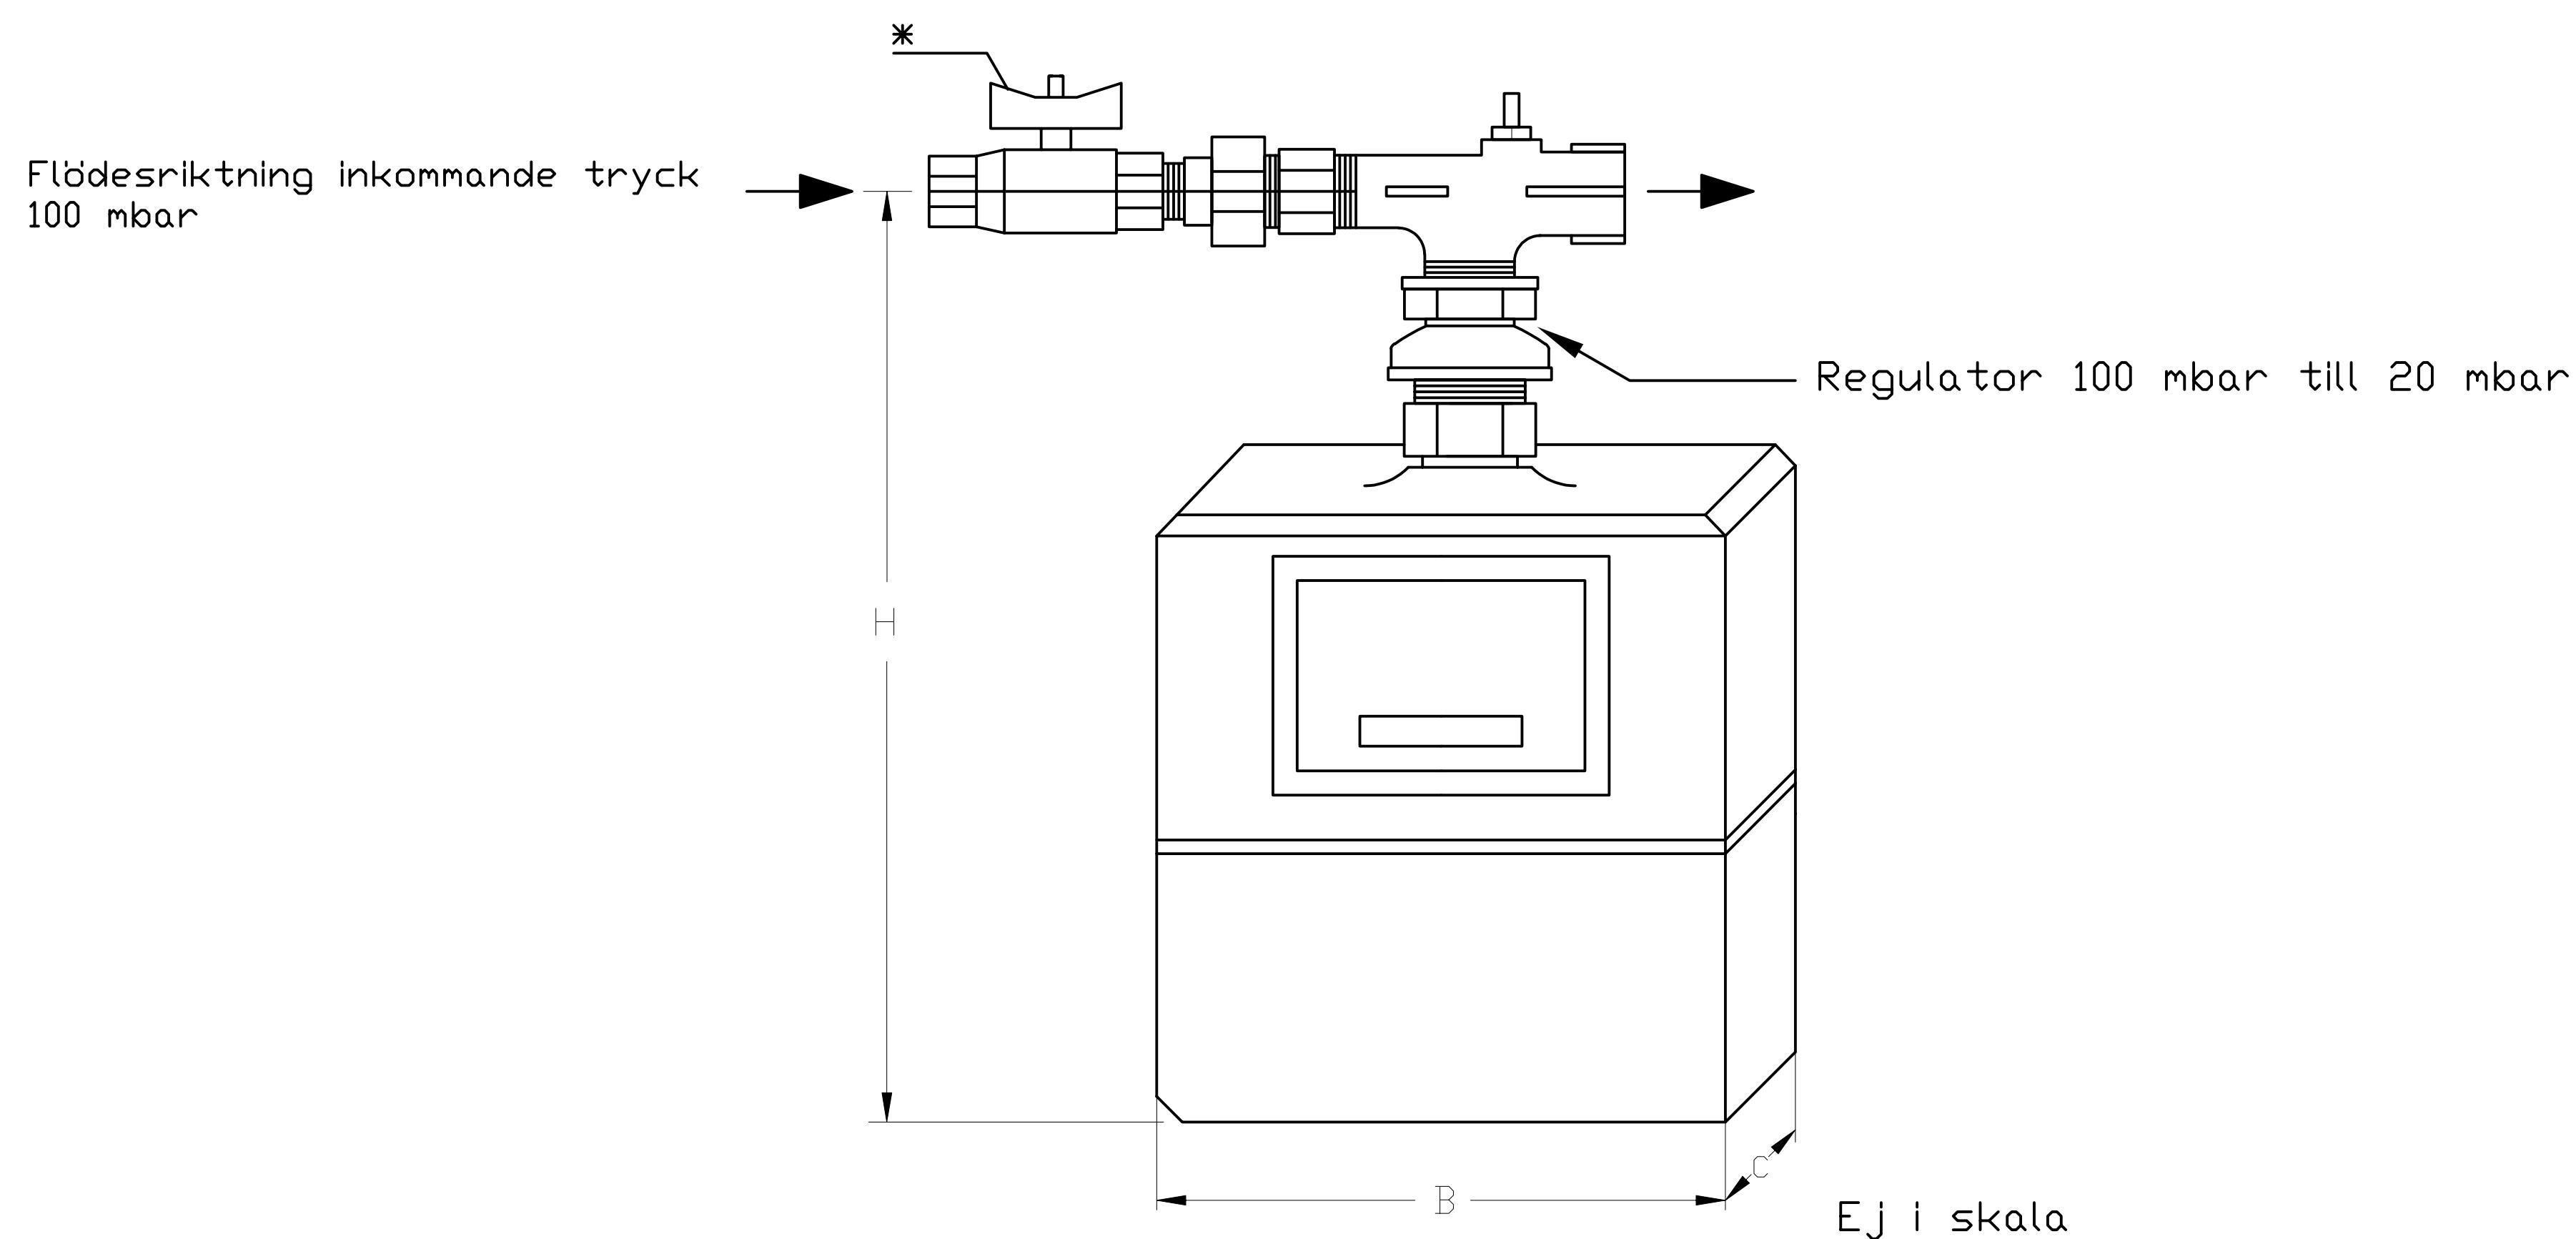

weum
En del av Nordion Energi

ANSVARIG C. Asanovski	RITAD/KONSTR AV SERASC	HANDLÄGGARE
UPPDRAG NR	DATUM 2023-02-10	KST NR

TYPRITNING
Bälgasmätare enrörs med regulator
20 mbar < 100kW, Ifron Serus-e G4 - G6
Installationsritning

SKALA A1 A3	PROJNR	NUMMER WEUM1005	REV
-------------------	--------	--------------------	-----